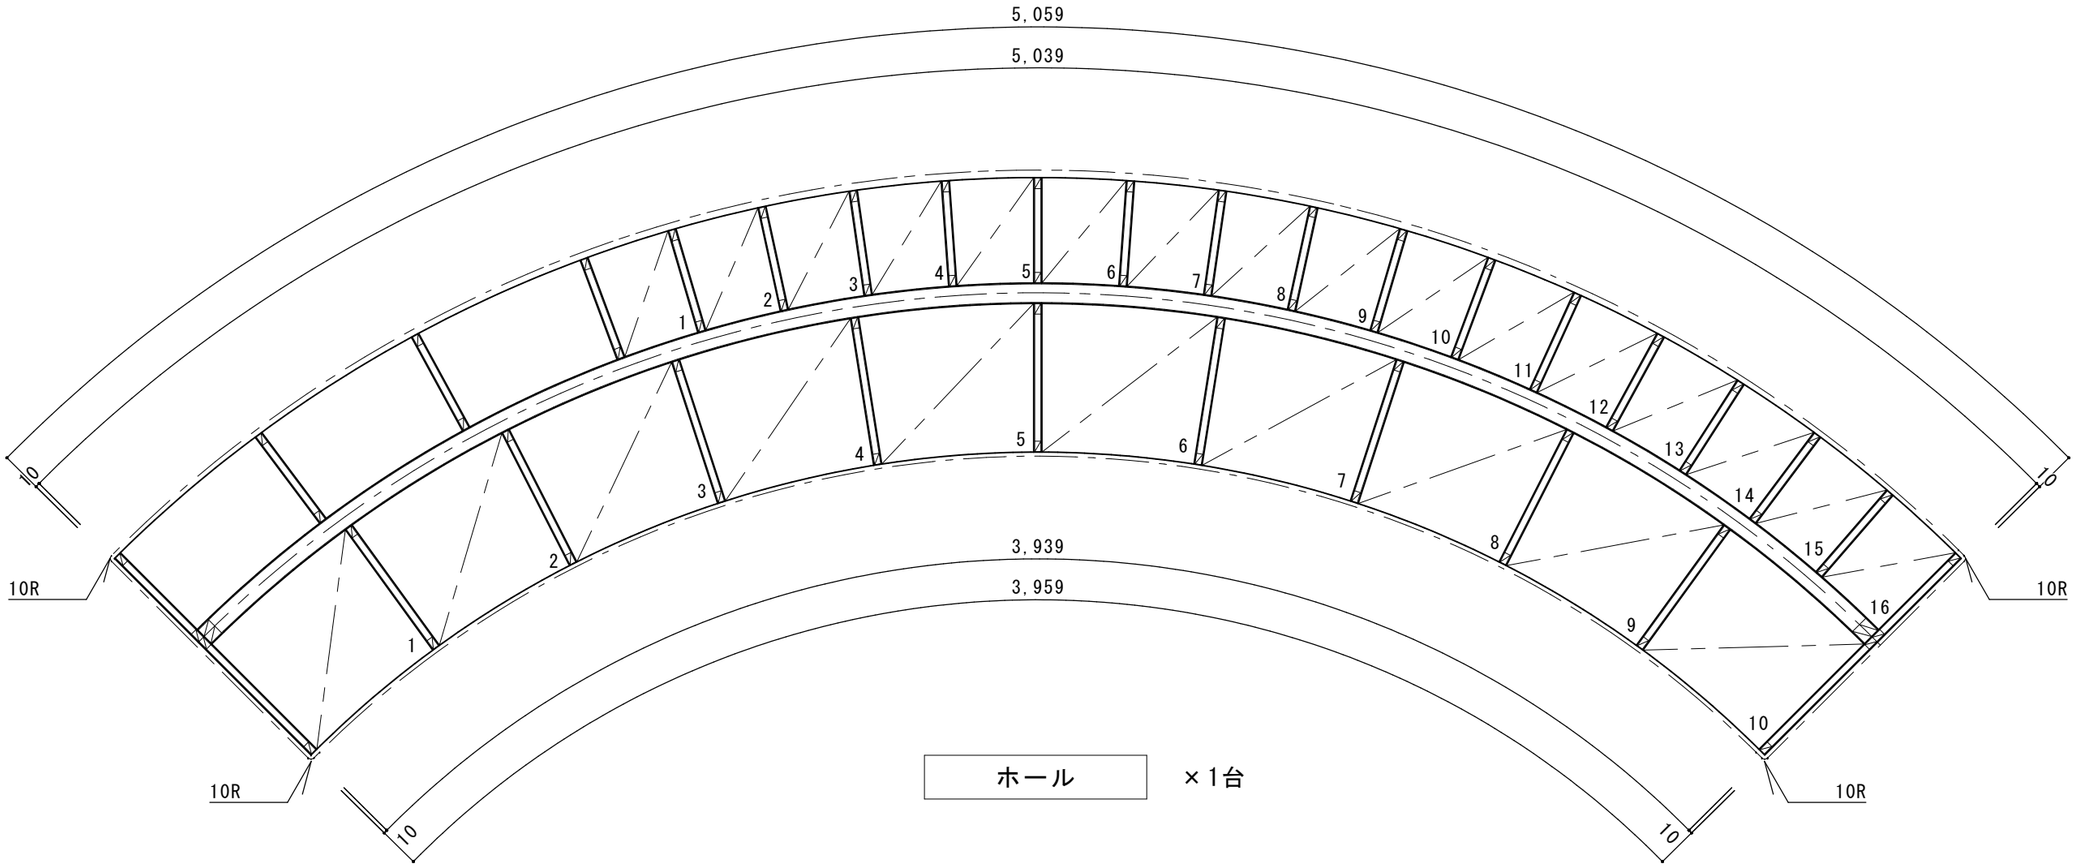

＊訂正事項(年/月/日)		***		中津木工株式会社 〒871-0001 大分県中津市大新田444-1 TEL(0979)22-4161 FAX(0979)22-4651	訂正	施工	担当	作図	縮尺 1/15	工事名称	図面番号 K-1
		***							印刷年月日 H.32.5.30	図面名称 玄関ホール 下足入	No. 1/3
		***									

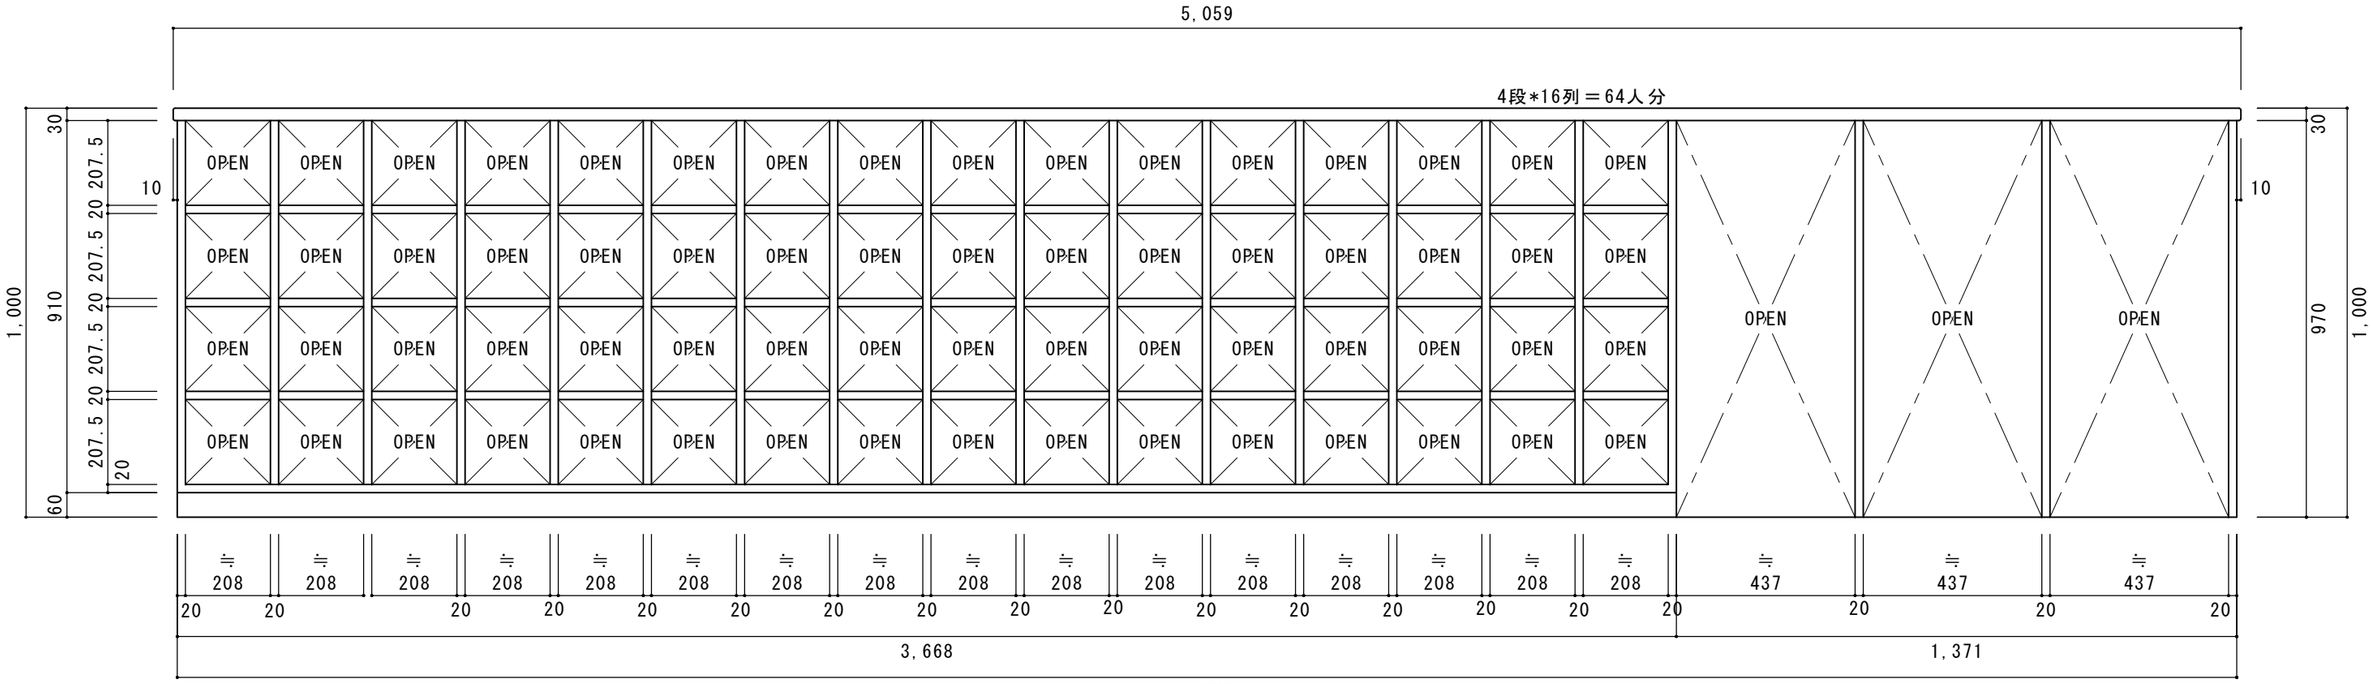

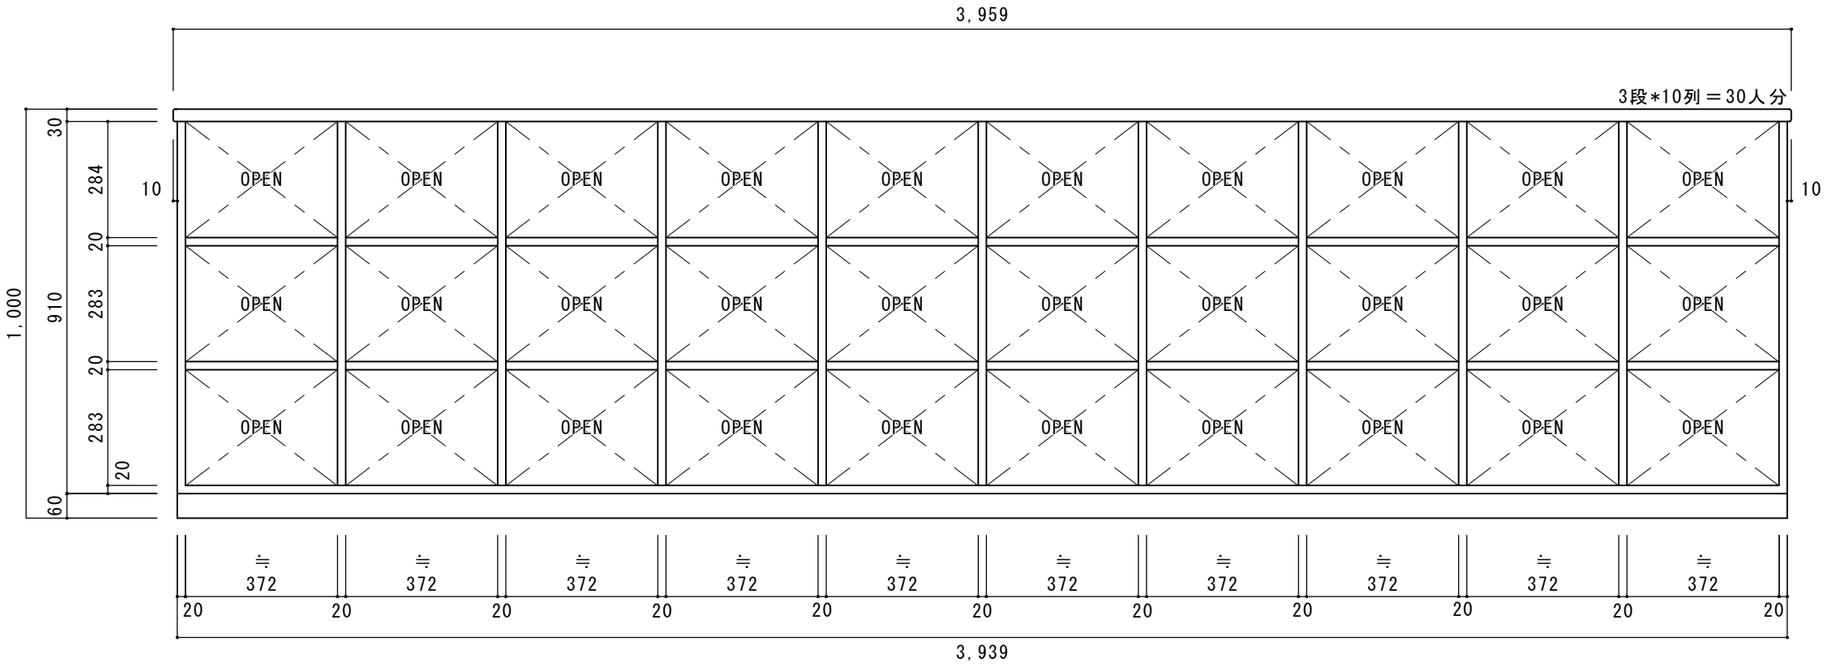

＊訂正事項(年/月/日)	***	中津木工株式会社 〒871-0001 大分県中津市大新田444-1 TEL(0979)22-4161 FAX(0979)22-4651	訂正	施工	担当	作図	縮尺 1/15	工事名称	図面番号	
	***						印刷年月日 H.32.5 30	図面名称 玄関ホール 下足入	K-1	
	***								No. 2/3	

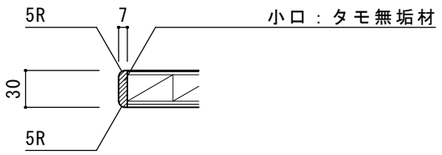

【 天板小口詳細図 S=1/5 】

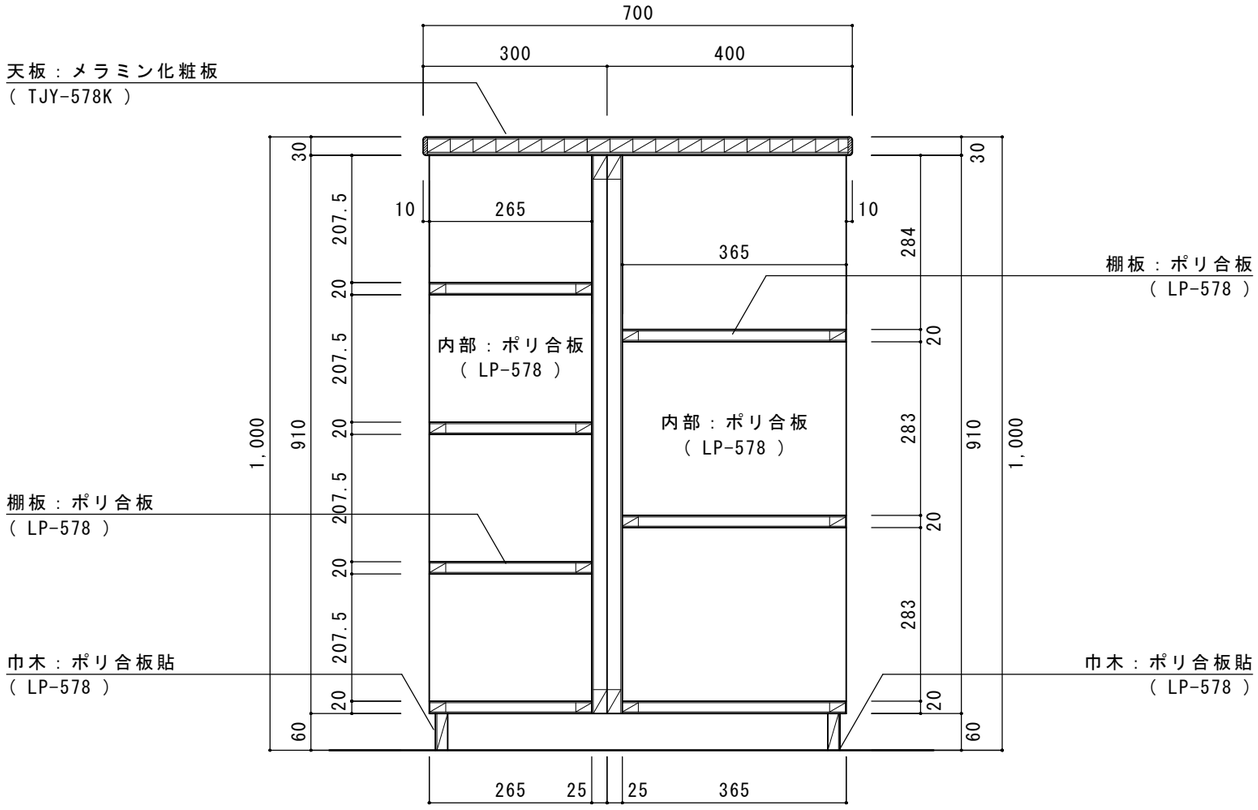

＊訂正事項(年/月/日)	***	中津木工株式会社 〒871-0001 大分県中津市大新田444-1 TEL(0979)22-4161 FAX(0979)22-4651	訂正	施工	担当	作図	縮尺 1/5 1/10	工事名称	図面番号
	***						印刷年月日 H.32.5 30	図面名称 玄関ホール 下足入	K-1 No. 3/3
	***								